


PROPRIETE DE M. et Mme André CHARTIER
 Cadastree Section ZY n°10

PLAN PROVISOIRE

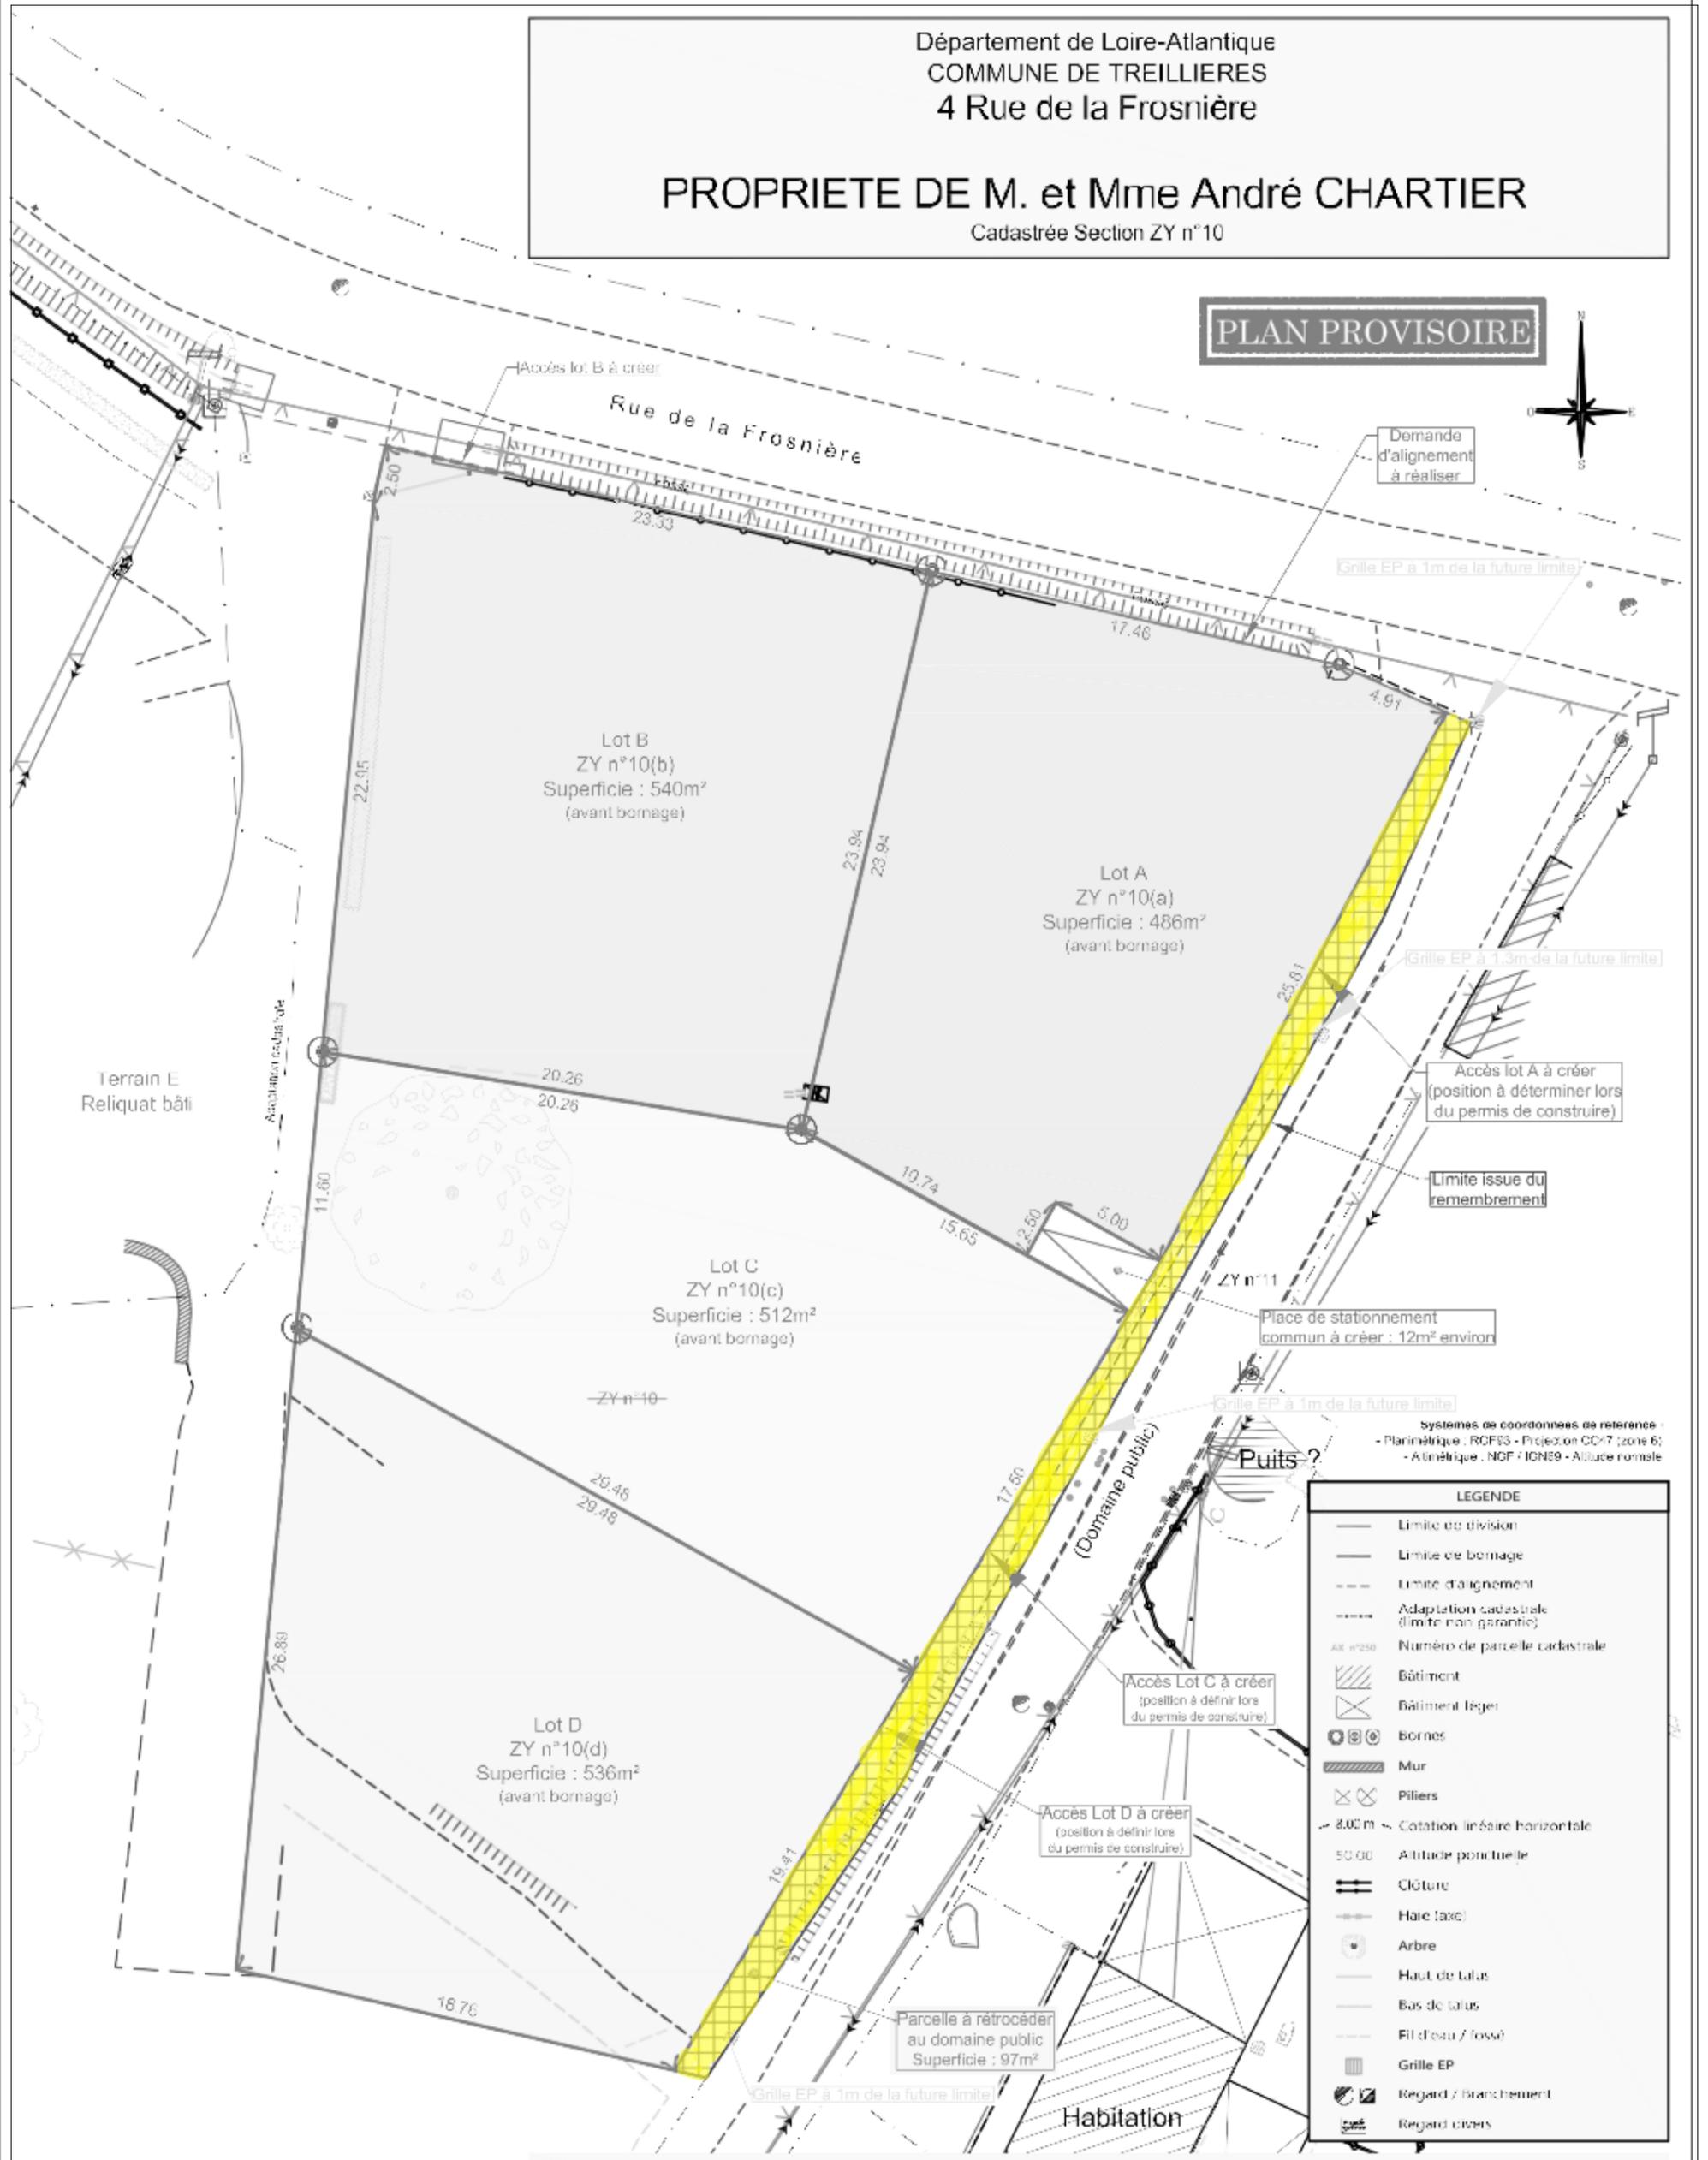

Systemes de coordonnées de reference :
 - Planimétrique : RGF93 - Projection CC47 (zone 6)
 - Altimétrique : NGF - IGN69 - Altitude normale

LEGENDE	
	Limite de division
	Limite de bornage
	Limite d'alignement
	Adaptation cadastrale (limite non garantie)
AX n°250	Numéro de parcelle cadastrale
	Bâtiment
	Bâtiment léger
	Bornes
	Mur
	Piliers
	8.00 m Cotation linéaire horizontale
	50.00 Altitude ponctuelle
	Closure
	Haie taillée
	Arbre
	Haut de talus
	Bas de talus
	Fil d'eau / fossé
	Grille EP
	Regard / Branchement
	Regard divers

NOTA BENE : Les limites foncières, leurs dimensions et les superficies portées au plan sont données à titre indicatif. En raison des travaux fonciers encore en cours, elles sont susceptibles de variations et ne sauront être garanties qu'à la fin de toutes ces procédures.

NOTA : La nature, la position et le dimensionnement des réseaux portés au plan proviennent d'observations effectuées sur le terrain et sont donnés à titre indicatif. Il appartient au maître d'ouvrage de vérifier ces informations auprès des concessionnaires avant tous travaux.

PLAN DE DIVISION

ECHELLE : 1/250 DATE : 18/01/2023
 19153



30 rue Aristide-Briand
 44360 ST-ETIENNE-DE-MONTLUC
 tél. : 02.40.86.26.54

13 boulevard Georges-Mandel
 44200 NANTES
 tél. : 02.40.12.16.78

geometres@fpgeo.fr - www.fpgeo.fr

Acusé de réception en préfecture
 044-214402091-20230411-2023-04-38-DE
 Date de télétransmission : 14/01/2023
 Date de réception/préfecture : 18/01/2023

GÉOMETRE-EXPERT
 CONSEILLER VALORISER GARANTIE